

TỶ LỆ 1:500


5M 0 5 10 15 20 25

1 CM TRÊN BẢN ĐỒ BẰNG 5M TRÊN THỰC ĐỊA


KÍ HIỆU:

- ĐẤT TRONG CHỈ GIỚI ĐƯỜNG ĐỎ
- ĐẤT CÂY XANH
- HỒ NƯỚC
- NÉT BAO MÃI CÔNG TRÌNH
- NÉT VĨA HỀ
- NÉT CHỈ GIỚI ĐƯỜNG ĐỎ ĐI QUA KHU ĐẤT NGHIÊN CỨU XÂY DỰNG
- NÉT CHỈ GIỚI ĐƯỜNG ĐỎ KHÔNG ĐI QUA KHU ĐẤT NGHIÊN CỨU XÂY DỰNG
- MỐC VÀ RANH GIỚI KHU ĐẤT
- NÉT CHỈ GIỚI XÂY DỰNG
- PHẠM VI XÂY DỰNG TẮNG HẦM
- NÉT RANH GIỚI MỞ ĐƯỜNG THEO QUY HOẠCH
- NÉT TÌM ĐƯỜNG QUY HOẠCH
- SỐ TẦNG CAO
- MỐC RANH GIỚI LỖ ĐẤT
- KÝ HIỆU MẶT CẮT
- BÀN KÍNH BỐ VĨA
- TỌA ĐỘ ĐỈNH VỊ
- CAO ĐỘ THIẾT KẾ (M)
- CAO ĐỘ TỰ NHIÊN (M)

MẶT CẮT 1-1

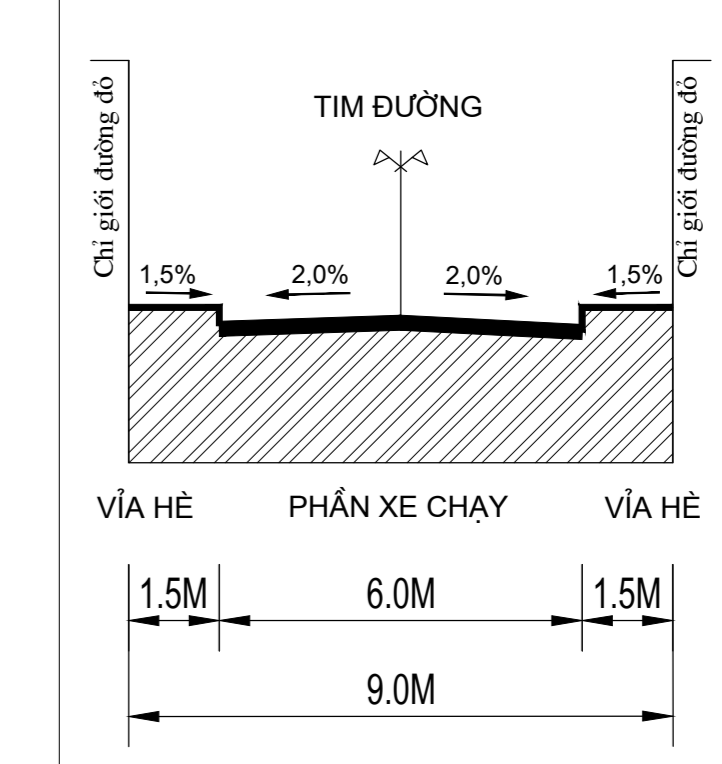


MẶT CẮT 2-2

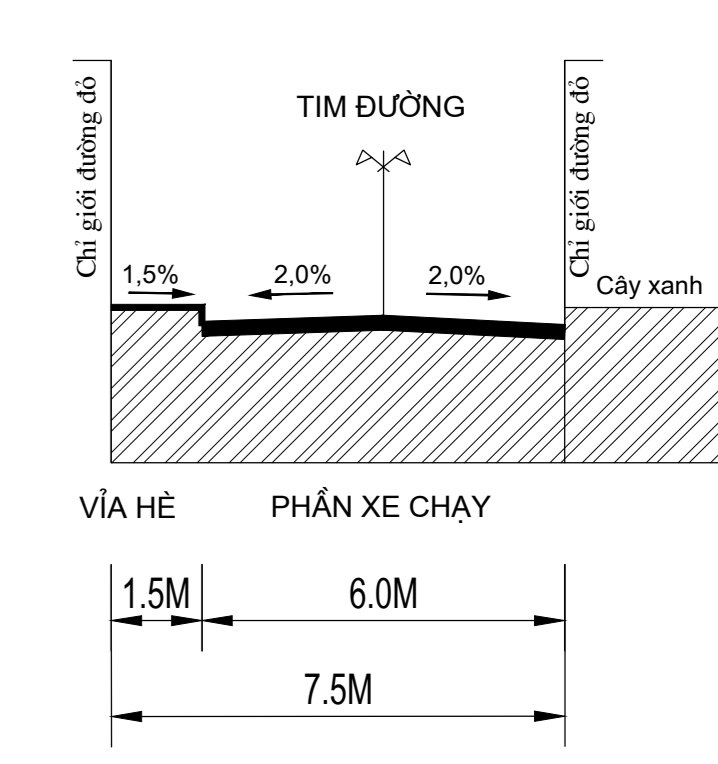

CHÚ THÍCH:

- 1 TRẠM ĐIỆN
- 2 NHÀ A1: KHỐI HÀNH CHÍNH QUẢN LÝ, HỢP TÁC QUỐC TẾ, CÁC TRUNG TÂM, KHU THỰC TẬP, LÀM VIỆC DÀNH CHO SINH VIÊN
- 3 KHỐI THƯ VIỆN
- 4 NHÀ A2: KHỐI HỘI TRƯỞNG, GIẢNG ĐƯỜNG, NGHIÊN CỨU ĐÀO TẠO
- 5 GIẢNG ĐƯỜNG D2
- 6 GIẢNG ĐƯỜNG B
- 7 GIẢNG ĐƯỜNG D
- 8 GIẢNG ĐƯỜNG C đường Trương Định
- 9 TRUNG TÂM KHỞI NGHIỆP, HƯỚNG NGHIỆP
- 10 TRUNG TÂM DÂN SỐ
- 11 HỘI TRƯỞNG NHÀ VĂN HÓA
- 12 NHÀ ĐA NĂNG
- 13 NHÀ 9
- 14 NHÀ KHỞI NGHIỆP SINH VIÊN
- 15 TRUNG TÂM ĐÀO TẠO & THỰC HÀNH QUẢN LÝ KHÁCH SẠN DU LỊCH
- 16 NHÀ THI ĐẤU THỂ THAO ĐA NĂNG
- 17 KÝ TỨC XÁ
- 18 NHÀ CANTEEN
- 19 TRẠM Y TẾ
- 20 NHÀ TRẺ
- 21 TRẠM BƠM
- 22 NHÀ HƯỚNG NGHIỆP SV

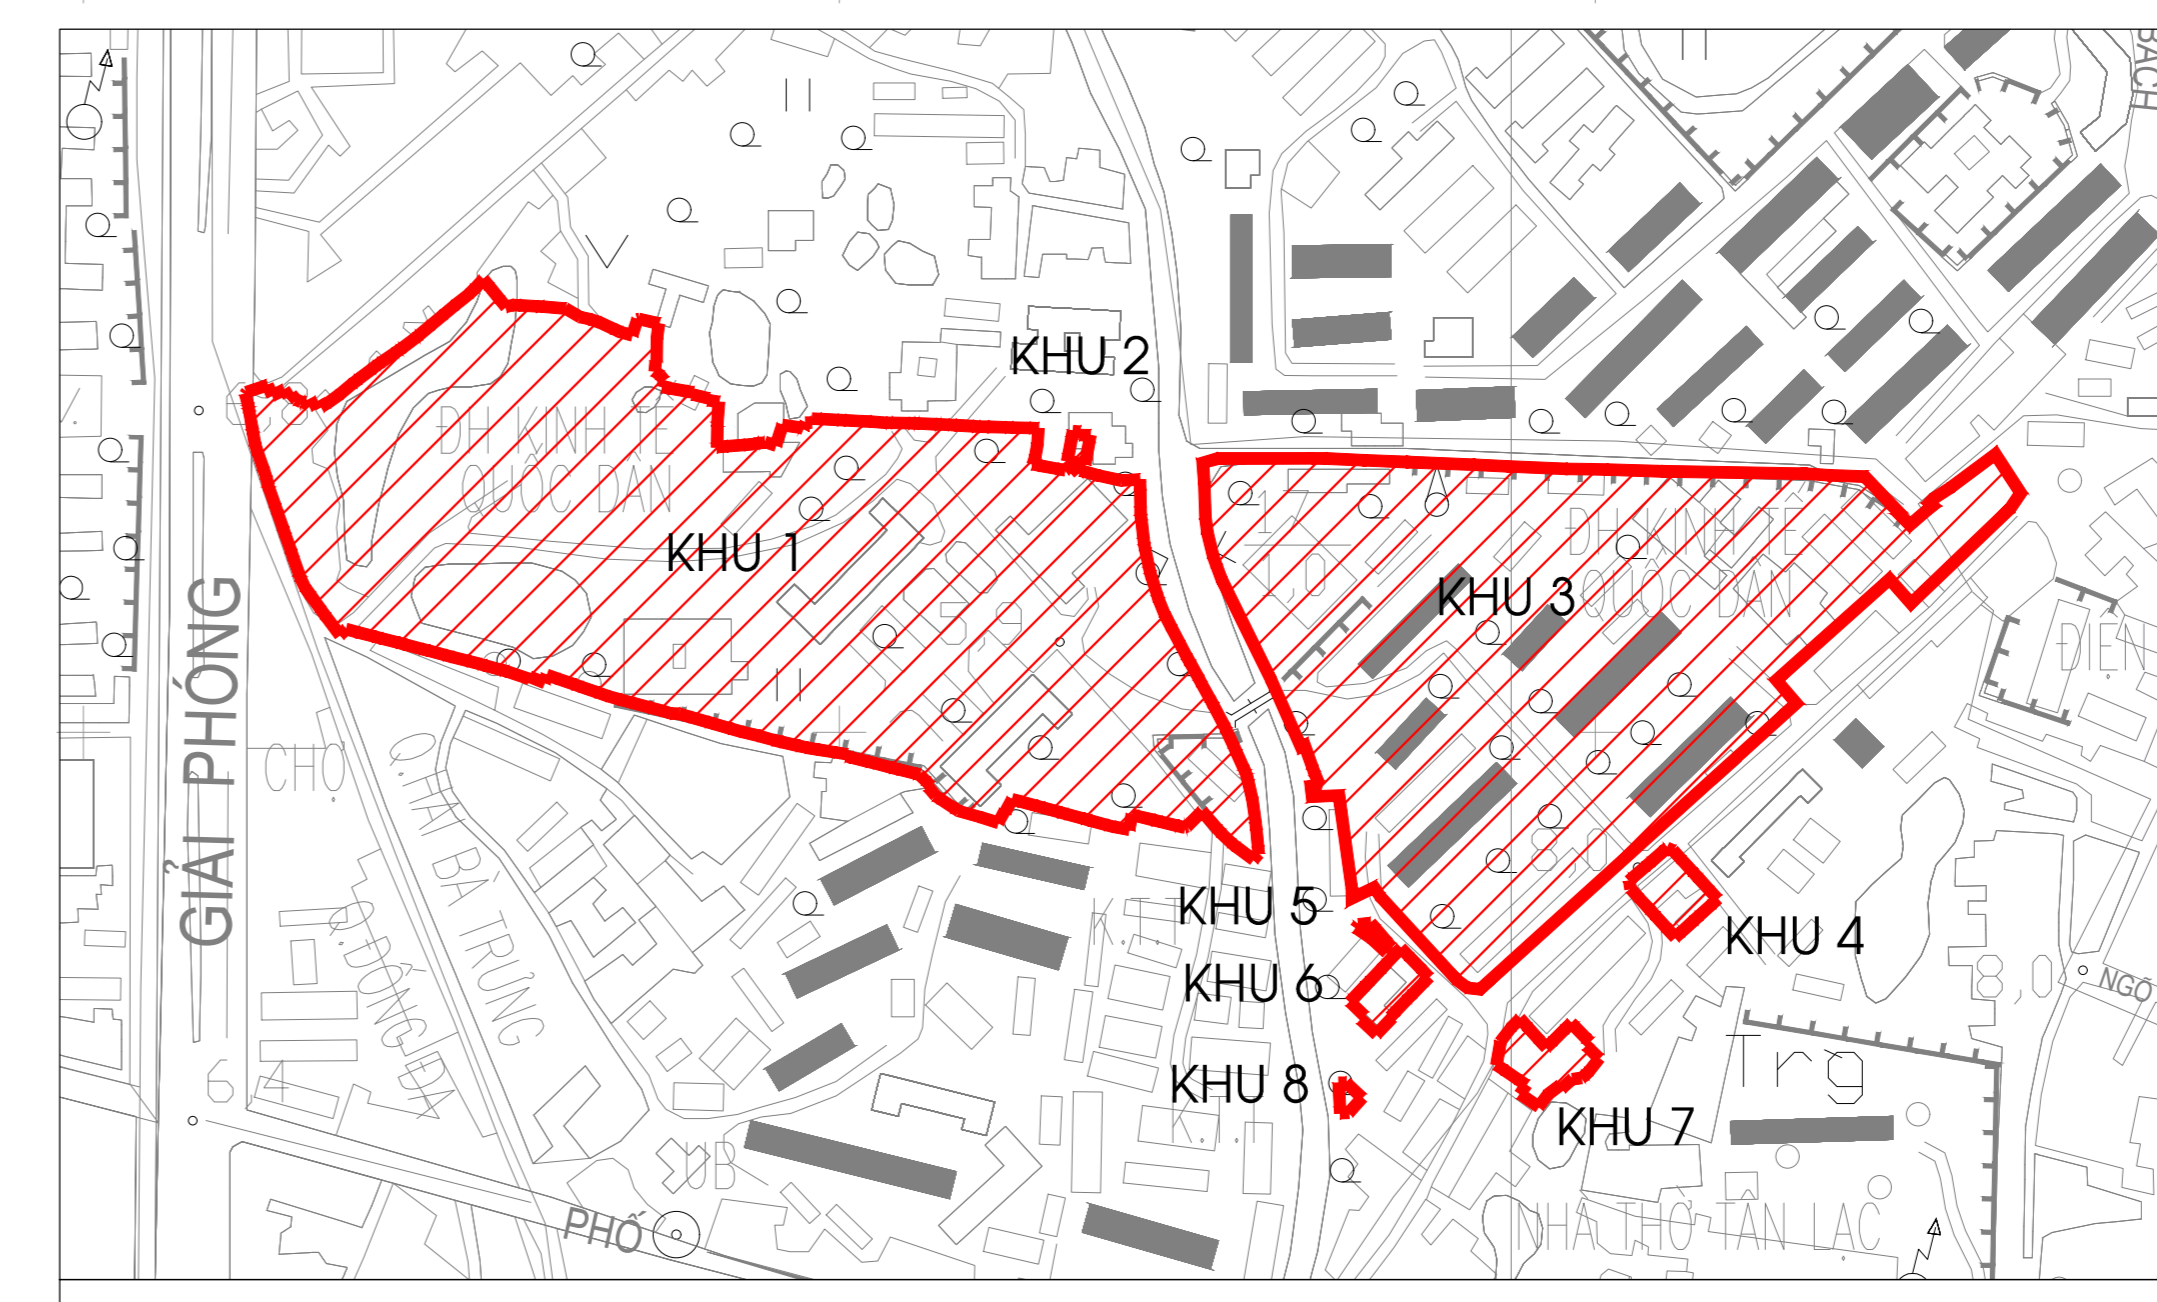

SƠ ĐỒ VỊ TRÍ CÁC KHU ĐẤT

CƠ QUAN PHÊ DUYỆT: SỞ QUY HOẠCH - KIẾN TRÚC THÀNH PHỐ HÀ NỘI KÈM THEO QUỆT ĐỊNH SỐ..... NGÀY..... THÁNG..... NĂM 2023			
CƠ QUAN THẨM ĐỊNH: SỞ QUY HOẠCH - KIẾN TRÚC THÀNH PHỐ HÀ NỘI KÈM THEO CÔNG VĂN SỐ..... NGÀY..... THÁNG..... NĂM 2023			
CƠ QUAN / TỔ CHỨC LẬP QUY HOẠCH: TRƯỜNG ĐẠI HỌC KINH TẾ QUỐC DÂN KÈM THEO TỜ TRÌNH SỐ..... NGÀY..... THÁNG..... NĂM 2023			
CÔNG TRÌNH - ĐỊA ĐIỂM: TRƯỜNG ĐẠI HỌC KINH TẾ QUỐC DÂN ĐỊA ĐIỂM: SỐ 07, ĐƯỜNG GIẢI PHÓNG, PHƯỜNG ĐỒNG TÂM, QUẬN HÀ ĐA, THÀNH HÀ NỘI			
TÊN BẢN VẼ: BẢN ĐỒ QUY HOẠCH HỆ THỐNG GIAO THÔNG - TỶ LỆ 1/500 TRƯỜNG ĐẠI HỌC KINH TẾ QUỐC DÂN - KHU 3			
BẢN VẼ: QH-07	GHÉP: 01XAO	TỶ LỆ: 1/500	NGÀY:2023
CHỦ NHIỆM	THS.KTS. HOÀNG TUẤN MINH		
THỂ HIỆN	ĐẶNG XUÂN VIỆT		
THIẾT KẾ	ĐẶNG XUÂN VIỆT		
TRƯỞNG PHÒNG	NGUYỄN ĐƯƠNG QUYNH		
Q.L. KỸ THUẬT	LÊ ĐÌNH PHÚC		
PHÓ GIÁM ĐỐC	THS.KTS. HOÀNG TUẤN MINH		