


BẢN ĐỒ QUY HOẠCH CHUẨN BỊ KỸ THUẬT- TỶ LỆ 1/500

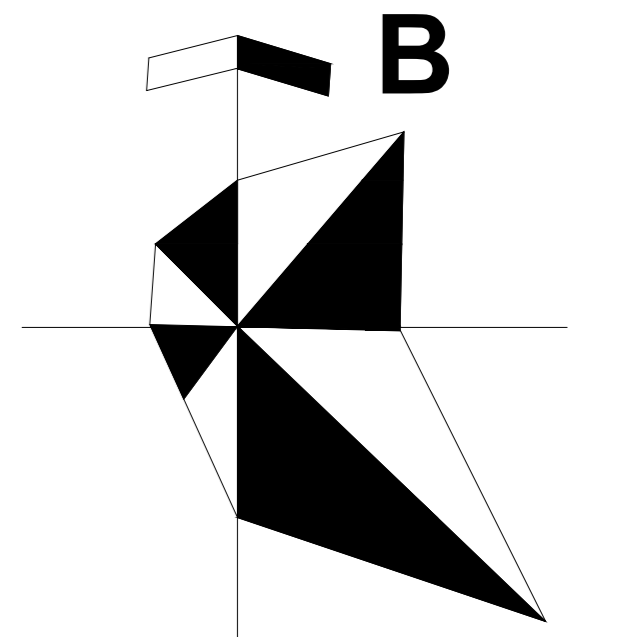


TỶ LỆ 1:500

5M 0 5 10 15 20 25

1 CM TRÊN BẢN ĐỒ BẰNG 5M TRÊN THỰC ĐỊA

KÍ HIỆU:

- ĐẤT TRONG CHỈ GIỚI ĐƯỜNG ĐỎ
 - ĐẤT CÂY XANH
 - HỒ NƯỚC
 - NÉT BAO MÃI CÔNG TRÌNH
 - NÉT VĨA HỀ
 - NÉT CHỈ GIỚI ĐƯỜNG ĐỎ ĐI QUA KHU ĐẤT NGHIÊN CỨU XÂY DỰNG
 - NÉT CHỈ GIỚI ĐƯỜNG ĐỎ KHÔNG ĐI QUA KHU ĐẤT NGHIÊN CỨU XÂY DỰNG
 - MỐC VÀ RANH GIỚI KHU ĐẤT
 - NÉT CHỈ GIỚI XÂY DỰNG
 - PHẠM VI XÂY DỰNG TẮNG HẦM
 - NÉT RANH GIỚI MỜ ĐƯỜNG THEO QUY HOẠCH
 - NÉT TÌM ĐƯỜNG QUY HOẠCH
 - SỐ TẦNG CAO
 - MỐC RANH GIỚI LỖ ĐẤT
 - PHẠM VI LỖ SN
 - ĐỘ ĐỐC SAN NỀN 0.4%
 - CAO ĐỘ THIẾT KẾ 6.10
 - ĐƯỜNG ĐỒNG MỨC 6.10
 - CAO ĐỘ THIẾT KẾ (M) 6.00
 - CAO ĐỘ TỰ NHIÊN (M) 5.90
 - TUYẾN CÔNG THOÁT NƯỚC MƯA QUY HOẠCH
 - TUYẾN CÔNG THOÁT NƯỚC MƯA THÀNH PHỐ HIỆN TRẠNG
 - ỚNG THOÁT NƯỚC MƯA DỰ ÁN
- D000-L=74M+0.17%
- ĐƯỜNG KÍNH-CHIEU DÀI-ĐỘ ĐỐC

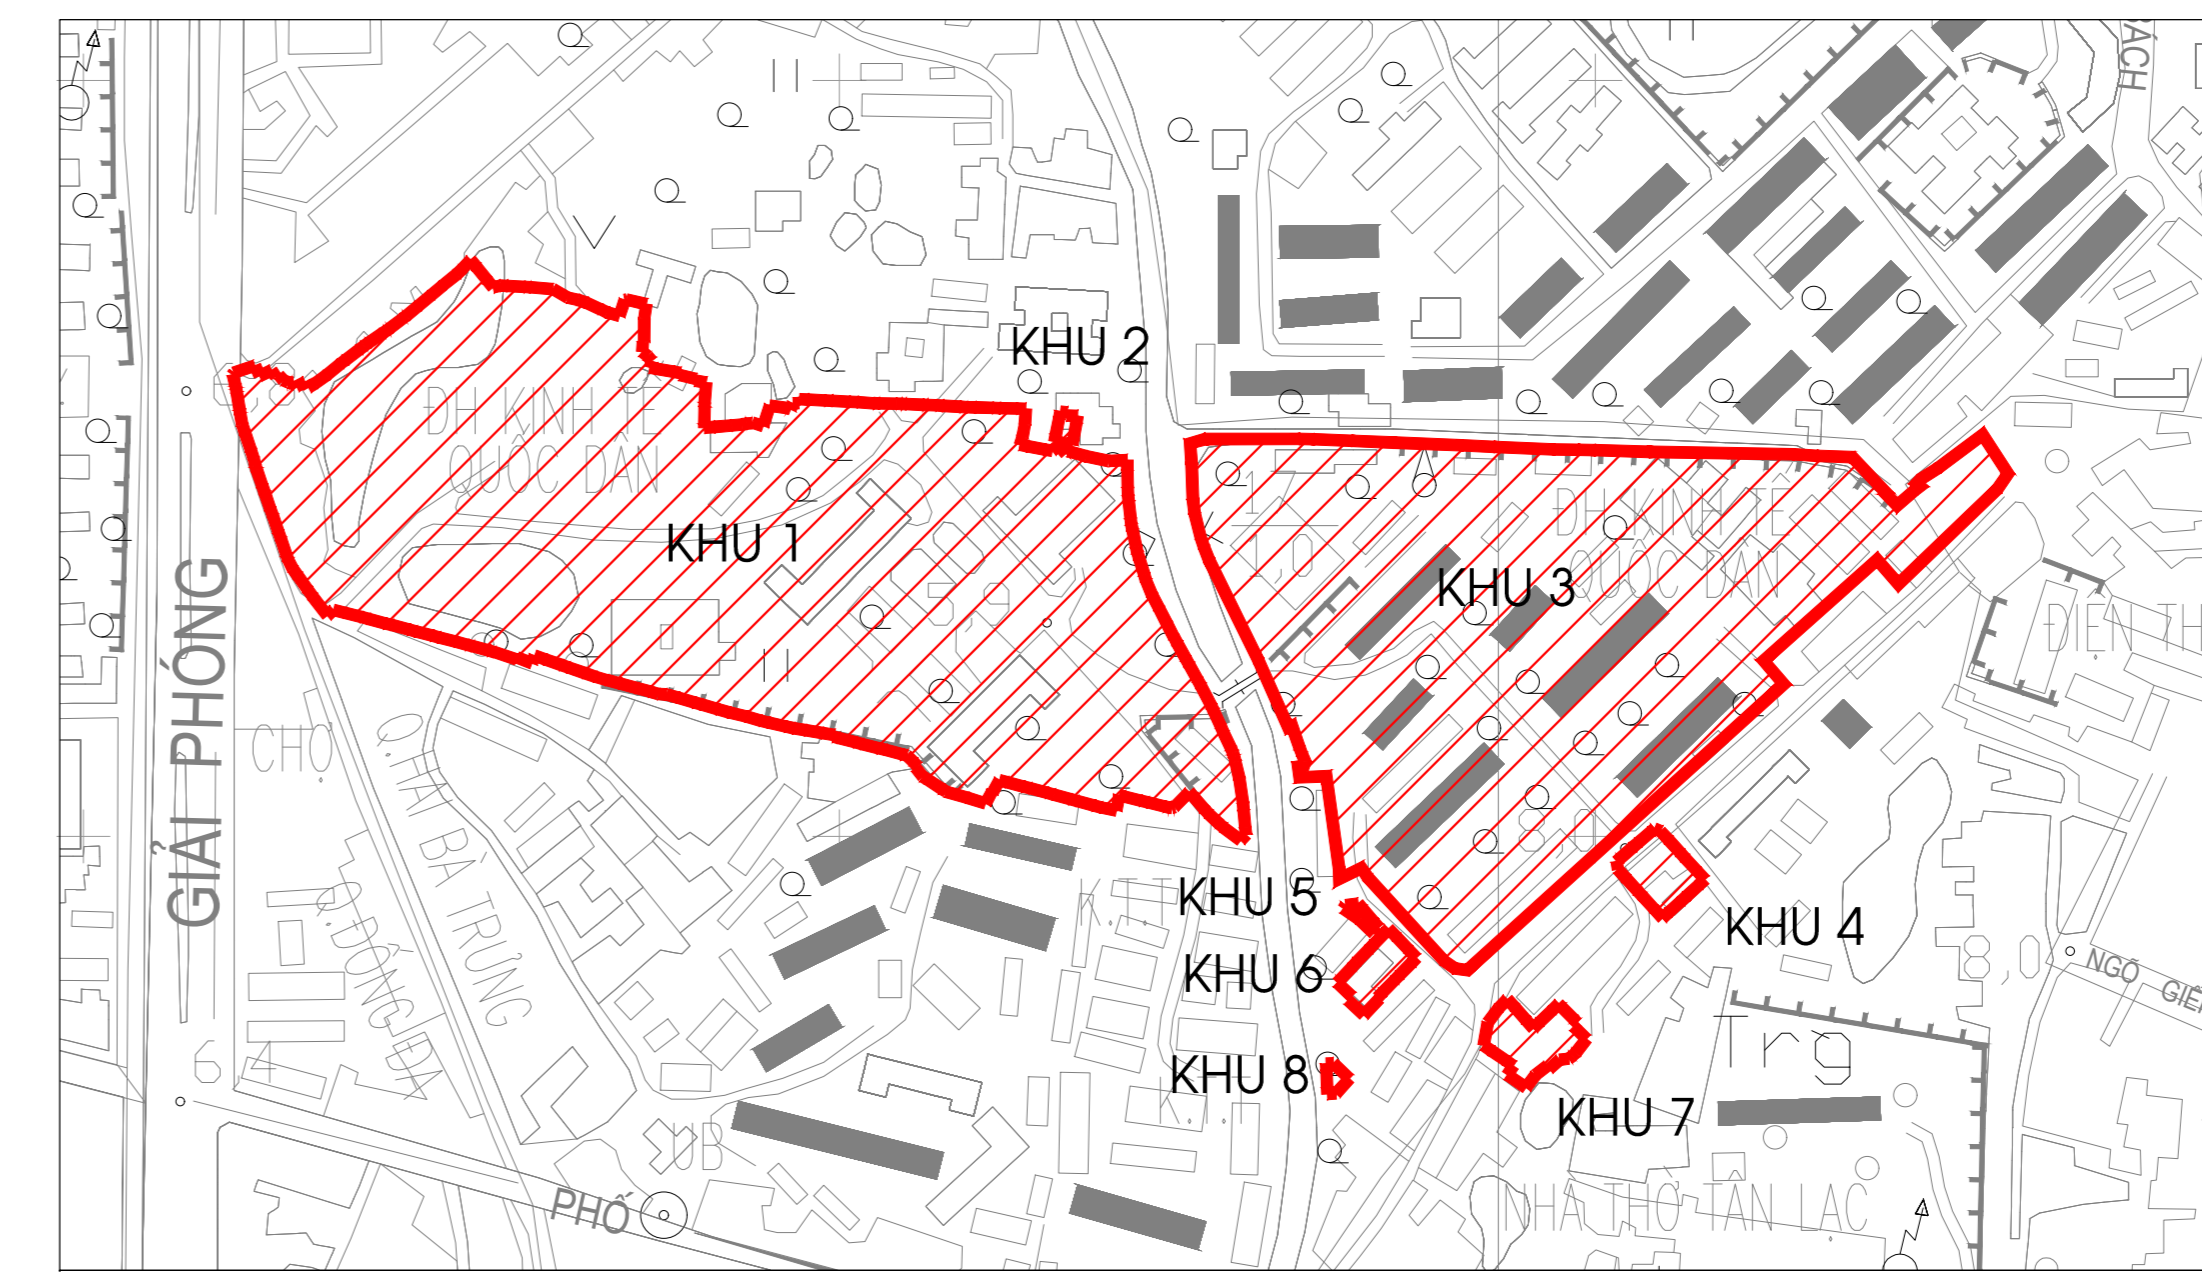

SƠ ĐỒ VỊ TRÍ CÁC KHU ĐẤT

CHÚ THÍCH:

- | | | | |
|--|---------------------------------------|--|------------------------|
| 1 TRẠM ĐIỆN | 6 GIẢNG ĐƯỜNG B | 12 NHÀ ĐA NĂNG | 17 KÝ TÚC XÁ |
| 2 NHÀ A1: KHỐI HÀNH CHÍNH QUẢN LÝ, HỘP TÁC QUỐC TẾ, CÁC TRUNG TÂM, KHU THỰC TẬP, LÀM VIỆC DÀNH CHO SINH VIÊN | 7 GIẢNG ĐƯỜNG D | 13 NHÀ 9 | 18 NHÀ CANTEEN |
| 3 KHỐI THƯ VIỆN | 8 GIẢNG ĐƯỜNG C | 14 NHÀ KHỞI NGHIỆP SINH VIÊN | 19 TRẠM Y TẾ |
| 4 NHÀ A2: KHỐI HỘI TRƯỞNG, GIẢNG ĐƯỜNG, NGHIÊN CỨU ĐÀO TẠO | 9 TRUNG TÂM KHỞI NGHIỆP, HƯỚNG NGHIỆP | 15 TRUNG TÂM ĐÀO TẠO & THỰC HÀNH QUẢN LÝ KHÁCH SẠN DU LỊCH | 20 NHÀ TRÉ |
| 5 GIẢNG ĐƯỜNG D2 | 10 TRUNG TÂM DÂN SỐ | 16 NHÀ THI ĐẤU THỂ THAO ĐA NĂNG | 21 TRẠM BOM |
| | 11 HỘI TRƯỞNG NHÀ VĂN HÓA | | 22 NHÀ HƯỚNG NGHIỆP SV |

CƠ QUAN PHÊ DUYỆT:
SỞ QUY HOẠCH - KIẾN TRÚC THÀNH PHỐ HÀ NỘI
KÈM THEO QUỆT ĐỊNH SỐ NGÀY THÁNG NĂM 2023

CƠ QUAN THẨM ĐỊNH:
SỞ QUY HOẠCH - KIẾN TRÚC THÀNH PHỐ HÀ NỘI
KÈM THEO CÔNG VĂN SỐ NGÀY THÁNG NĂM 2023

CƠ QUAN / TỔ CHỨC LẬP QUY HOẠCH:
TRƯỜNG ĐẠI HỌC KINH TẾ QUỐC DÂN
KÈM THEO TỜ TRÌNH SỐ NGÀY THÁNG NĂM 2023

CÔNG TRÌNH - ĐỊA ĐIỂM:
TRƯỜNG ĐẠI HỌC KINH TẾ QUỐC DÂN
ĐỊA ĐIỂM: SỐ 07, ĐƯỜNG GIẢI PHÓNG, PHƯỜNG ĐỒNG TÂM, QUẬN HÀ BÀ TRUNG, HÀ NỘI

TÊN BẢN VẼ:
BẢN ĐỒ QUY HOẠCH CHUẨN BỊ KỸ THUẬT - TỶ LỆ 1/500
TRƯỜNG ĐẠI HỌC KINH TẾ QUỐC DÂN - KHU 3

BẢN VẼ: QH-08	GHÉP: 01XAO	TỶ LỆ: 1/500	NGÀY:/...../2023
CHỦ NHIỆM	THS.KTS. HOÀNG TUẤN MINH		
THỂ HIỆN	TRẦN NGỌC HÙNG		
THIẾT KẾ	TRẦN NGỌC HÙNG		
TRƯỞNG PHÒNG	NGUYỄN DƯƠNG QUYNH		
Q.L. KỸ THUẬT	LÊ ĐÌNH PHÚC		

PHÓ GIÁM ĐỐC
THS.KTS. HOÀNG TUẤN MINH

CTY TNHH KIẾN TRÚC & CHUYÊN GIAO
CÔNG NGHỆ XÂY DỰNG HMP
ĐỊA CHỈ: TOWER V1, VICTORIA VÂN PHÚ, KĐT VÂN PHÚ, Q. THANH XUÂN, TP. HÀ NỘI
TEL:/...../.....