


BẢN ĐỒ QUY HOẠCH HỆ THỐNG THÔNG TIN LIÊN LẠC TỶ LỆ 1/500

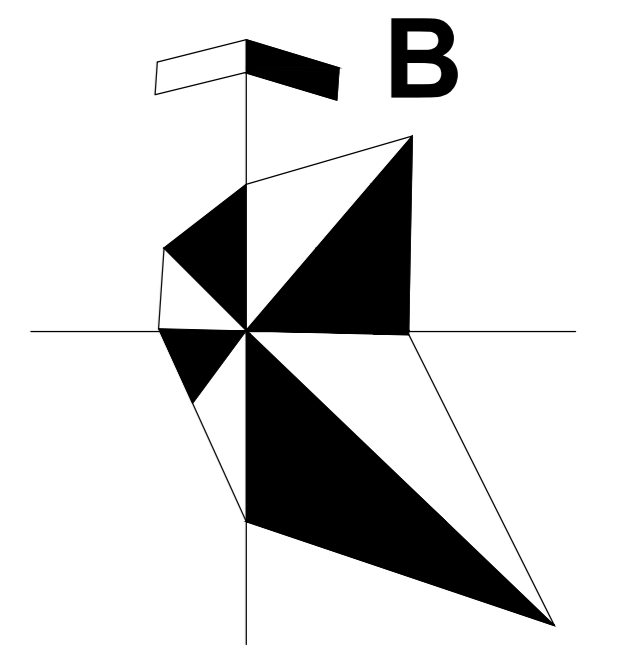

TỶ LỆ 1:500
5M 0 5 10 15 20 25

1 CM TRÊN BẢN ĐỒ BẰNG 5M TRÊN THỰC ĐỊA



- KÍ HIỆU:**
- ĐẤT TRONG CHỈ GIỚI ĐƯỜNG ĐỎ
 - ĐẤT CÂY XANH
 - HỒ NƯỚC
 - NÉT BAO MÃI CÔNG TRÌNH
 - NÉT VÍA HỀ
 - NÉT CHỈ GIỚI ĐƯỜNG ĐỎ ĐI QUA KHU ĐẤT NGHIÊN CỨU XÂY DỰNG
 - NÉT CHỈ GIỚI ĐƯỜNG ĐỎ KHÔNG ĐI QUA KHU ĐẤT NGHIÊN CỨU XÂY DỰNG
 - MỐC VÀ RANH GIỚI KHU ĐẤT
 - NÉT CHỈ GIỚI XÂY DỰNG
 - NÉT CHỈ GIỚI XÂY DỰNG CÔNG TRÌNH NGẦM
 - NÉT RANH GIỚI MỞ ĐƯỜNG THEO QUY HOẠCH
 - NÉT TÌM ĐƯỜNG QUY HOẠCH
 - SỐ TẦNG CAO
 - MỐC RANH GIỚI LỖ ĐẤT
 - HỐ GA KÉO CÁP THÔNG TIN LIÊN LẠC
 - TỦ RACK ĐIỆN NHE
 - TUYẾN CẤP THÔNG TIN LIÊN LẠC LUỒN ỚNG HDPE ĐI NGẦM
 - TUYẾN CẤP THÔNG TIN TRỰC THEO QUY HOẠCH PHẦN KHU ĐỒ THỊ H1-4

CƠ QUAN PHÉ DUYỆT:
SỞ QUY HOẠCH - KIẾN TRÚC THÀNH PHỐ HÀ NỘI
KÈM THEO QUYẾT ĐỊNH SỐ: NGÀY: THÁNG: NĂM 2023

CƠ QUAN THẨM ĐỊNH:
SỞ QUY HOẠCH - KIẾN TRÚC THÀNH PHỐ HÀ NỘI
KÈM THEO CỘNG VẤN SỐ: NGÀY: THÁNG: NĂM 2023

CƠ QUAN / TỔ CHỨC LẬP QUY HOẠCH:
TRƯỜNG ĐẠI HỌC KINH TẾ QUỐC DÂN
KÈM THEO TỜ TRÌNH SỐ: NGÀY: THÁNG: NĂM 2023


CÔNG TRÌNH - ĐỊA ĐIỂM:
TRƯỜNG ĐẠI HỌC KINH TẾ QUỐC DÂN
ĐỊA ĐIỂM: SỐ 207, ĐƯỜNG GIẢI PHÓNG, PHƯỜNG ĐÔNG TÂM, QUẬN HÀ NỘI, TP. HÀ NỘI

TÊN BẢN VẼ:
BẢN ĐỒ QUY HOẠCH HỆ THỐNG THÔNG TIN LIÊN LẠC - TỶ LỆ 1/500

BẢN VẼ: QH-11	GHÉP: 02XAO	TỶ LỆ: 1/500	NGÀY: 2023
CHỦ NHIỆM	THS.KTS. HOÀNG TUẤN MINH		
THỂ HIỆN	KS. ĐÀO ĐỨC HẢI		
THIẾT KẾ	KS. ĐÀO ĐỨC HẢI		
TRƯỞNG PHÒNG	THS.KTS ĐẶNG QUANG NHUNG		
Q.L. KỸ THUẬT	THS.KTS ĐẶNG QUANG NHUNG		

PHÓ GIÁM ĐỐC
THS.KTS. HOÀNG TUẤN MINH

CTY TNHH KIẾN TRÚC & CHUYÊN GIAO
CÔNG NGHỆ XÂY DỰNG HMP
ĐỊA CHỈ: TOWER V1, VICTORIA VILLAGE PHÚ QUỐC VILLAGE, Q. THANH XUÂN, TP. HÀ NỘI
TEL: MAIL:

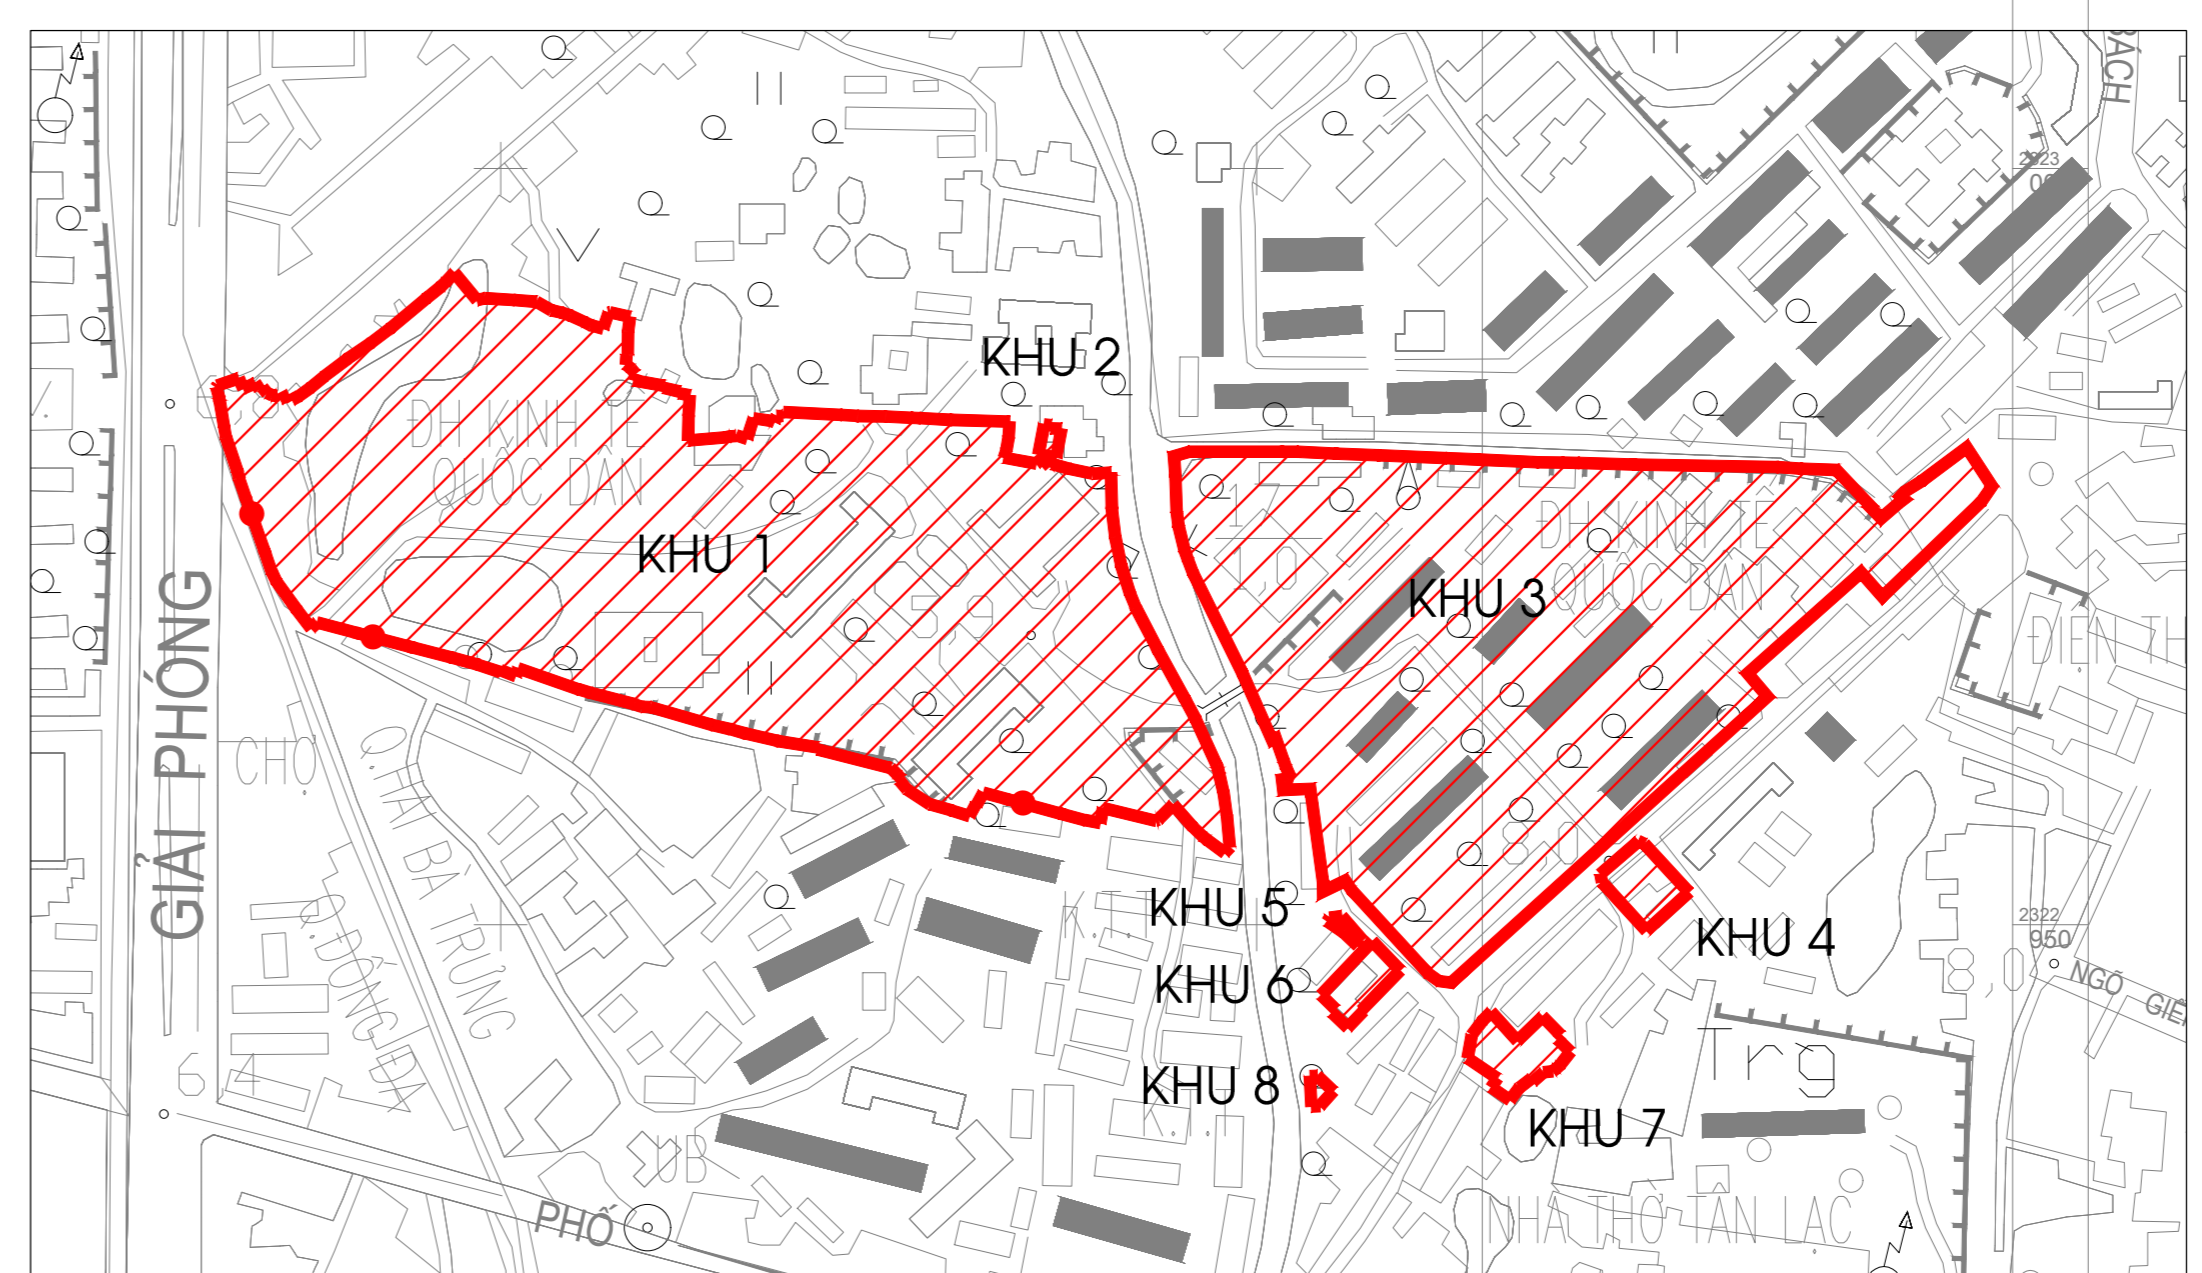

SƠ ĐỒ VỊ TRÍ CÁC KHU ĐẤT