


BẢN ĐỒ QUY HOẠCH HỆ THỐNG THOÁT NƯỚC THẢI VÀ VỆ SINH MÔI TRƯỜNG

TỈ LỆ 1/500

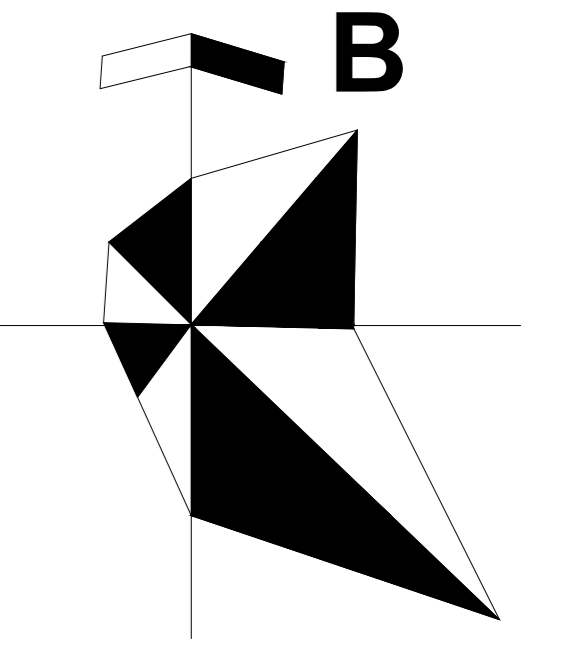

TỶ LỆ 1:500

5M 0 5 10 15 20 25

1 CM TRÊN BẢN ĐỒ BẰNG 5M TRÊN THỰC ĐỊA



- KÍ HIỆU:**
- ĐẤT TRONG CHỈ GIỚI ĐƯỜNG ĐỎ
 - ĐẤT CÂY XANH
 - HỒ NƯỚC
 - NÉT BAO MÃI CÔNG TRÌNH
 - NÉT VΙΑ HỀ
 - NÉT CHỈ GIỚI ĐƯỜNG ĐỎ ĐI QUA KHU ĐẤT NGHIÊN CỨU XÂY DỰNG
 - NÉT CHỈ GIỚI ĐƯỜNG ĐỎ KHÔNG ĐI QUA KHU ĐẤT NGHIÊN CỨU XÂY DỰNG
 - MỐC VÀ RANH GIỚI KHU ĐẤT
 - NÉT CHỈ GIỚI XÂY DỰNG
 - NÉT CHỈ GIỚI XÂY DỰNG CÔNG TRÌNH NGẦM
 - NÉT RANH GIỚI MỞ ĐƯỜNG THEO QUY HOẠCH
 - NÉT TÌM ĐƯỜNG QUY HOẠCH
 - SỐ TẦNG CAO
 - MỐC RANH GIỚI LỖ ĐẤT
 - TUYẾN CỐNG THOÁT NƯỚC MUA THEO QUY HOẠCH
 - TUYẾN CỐNG THOÁT NƯỚC THẢI THEO QUY HOẠCH
 - ỜNG THOÁT NƯỚC THẢI DỰ ÁN
 - CỐNG THOÁT NƯỚC MUA DỰ ÁN
- HDPE-D500-0.5% VẬT LIỆU - ĐƯỜNG KÍNH - ĐỘ ĐỐC

CƠ QUAN PHÊ DUYỆT:
SỞ QUY HOẠCH - KIẾN TRÚC THÀNH PHỐ HÀ NỘI
KÊNH THIẾT QUỆT EINH SỐ: NGÀY THÁNG NĂM 2023

CƠ QUAN THẨM ĐỊNH:
SỞ QUY HOẠCH - KIẾN TRÚC THÀNH PHỐ HÀ NỘI
KÊNH THIẾT QUỆT EINH SỐ: NGÀY THÁNG NĂM 2023


CƠ QUAN / TỔ CHỨC LẬP QUY HOẠCH:
TRƯỜNG ĐẠI HỌC KINH TẾ QUỐC DÂN
KÊNH THIẾT QUỆT EINH SỐ: NGÀY THÁNG NĂM 2023

CÔNG TRÌNH - ĐỊA ĐIỂM:
TRƯỜNG ĐẠI HỌC KINH TẾ QUỐC DÂN
ĐỊA ĐIỂM: 30, 30T, ĐƯỜNG GIẢI PHÓNG, PHƯỜNG ĐÔNG TÂM, QUẬN HÀ TRUNG, HÀ NỘI

TÊN BẢN VẼ:
BẢN ĐỒ QUY HOẠCH HỆ THỐNG THOÁT NƯỚC THẢI VÀ VSM-TỈ LỆ 1/500

BẢN VẼ: QH-12	GHÉP: 02XAO	TỶ LỆ: 1/500	NGÀY: 2023
CHỦ NHIỆM	THS.KTS. HOÀNG TUẤN MINH		
THỂ HIỆN	KS. NGUYỄN VĂN HUYNH		
THIẾT KẾ	KS. NGUYỄN VĂN HUYNH		
TRƯỞNG PHÒNG	THS.KTS ĐẶNG QUANG NHUNG		
Q.L. KỸ THUẬT	THS.KTS ĐẶNG QUANG NHUNG		

PHÓ GIÁM ĐỐC
THS.KTS. HOÀNG TUẤN MINH

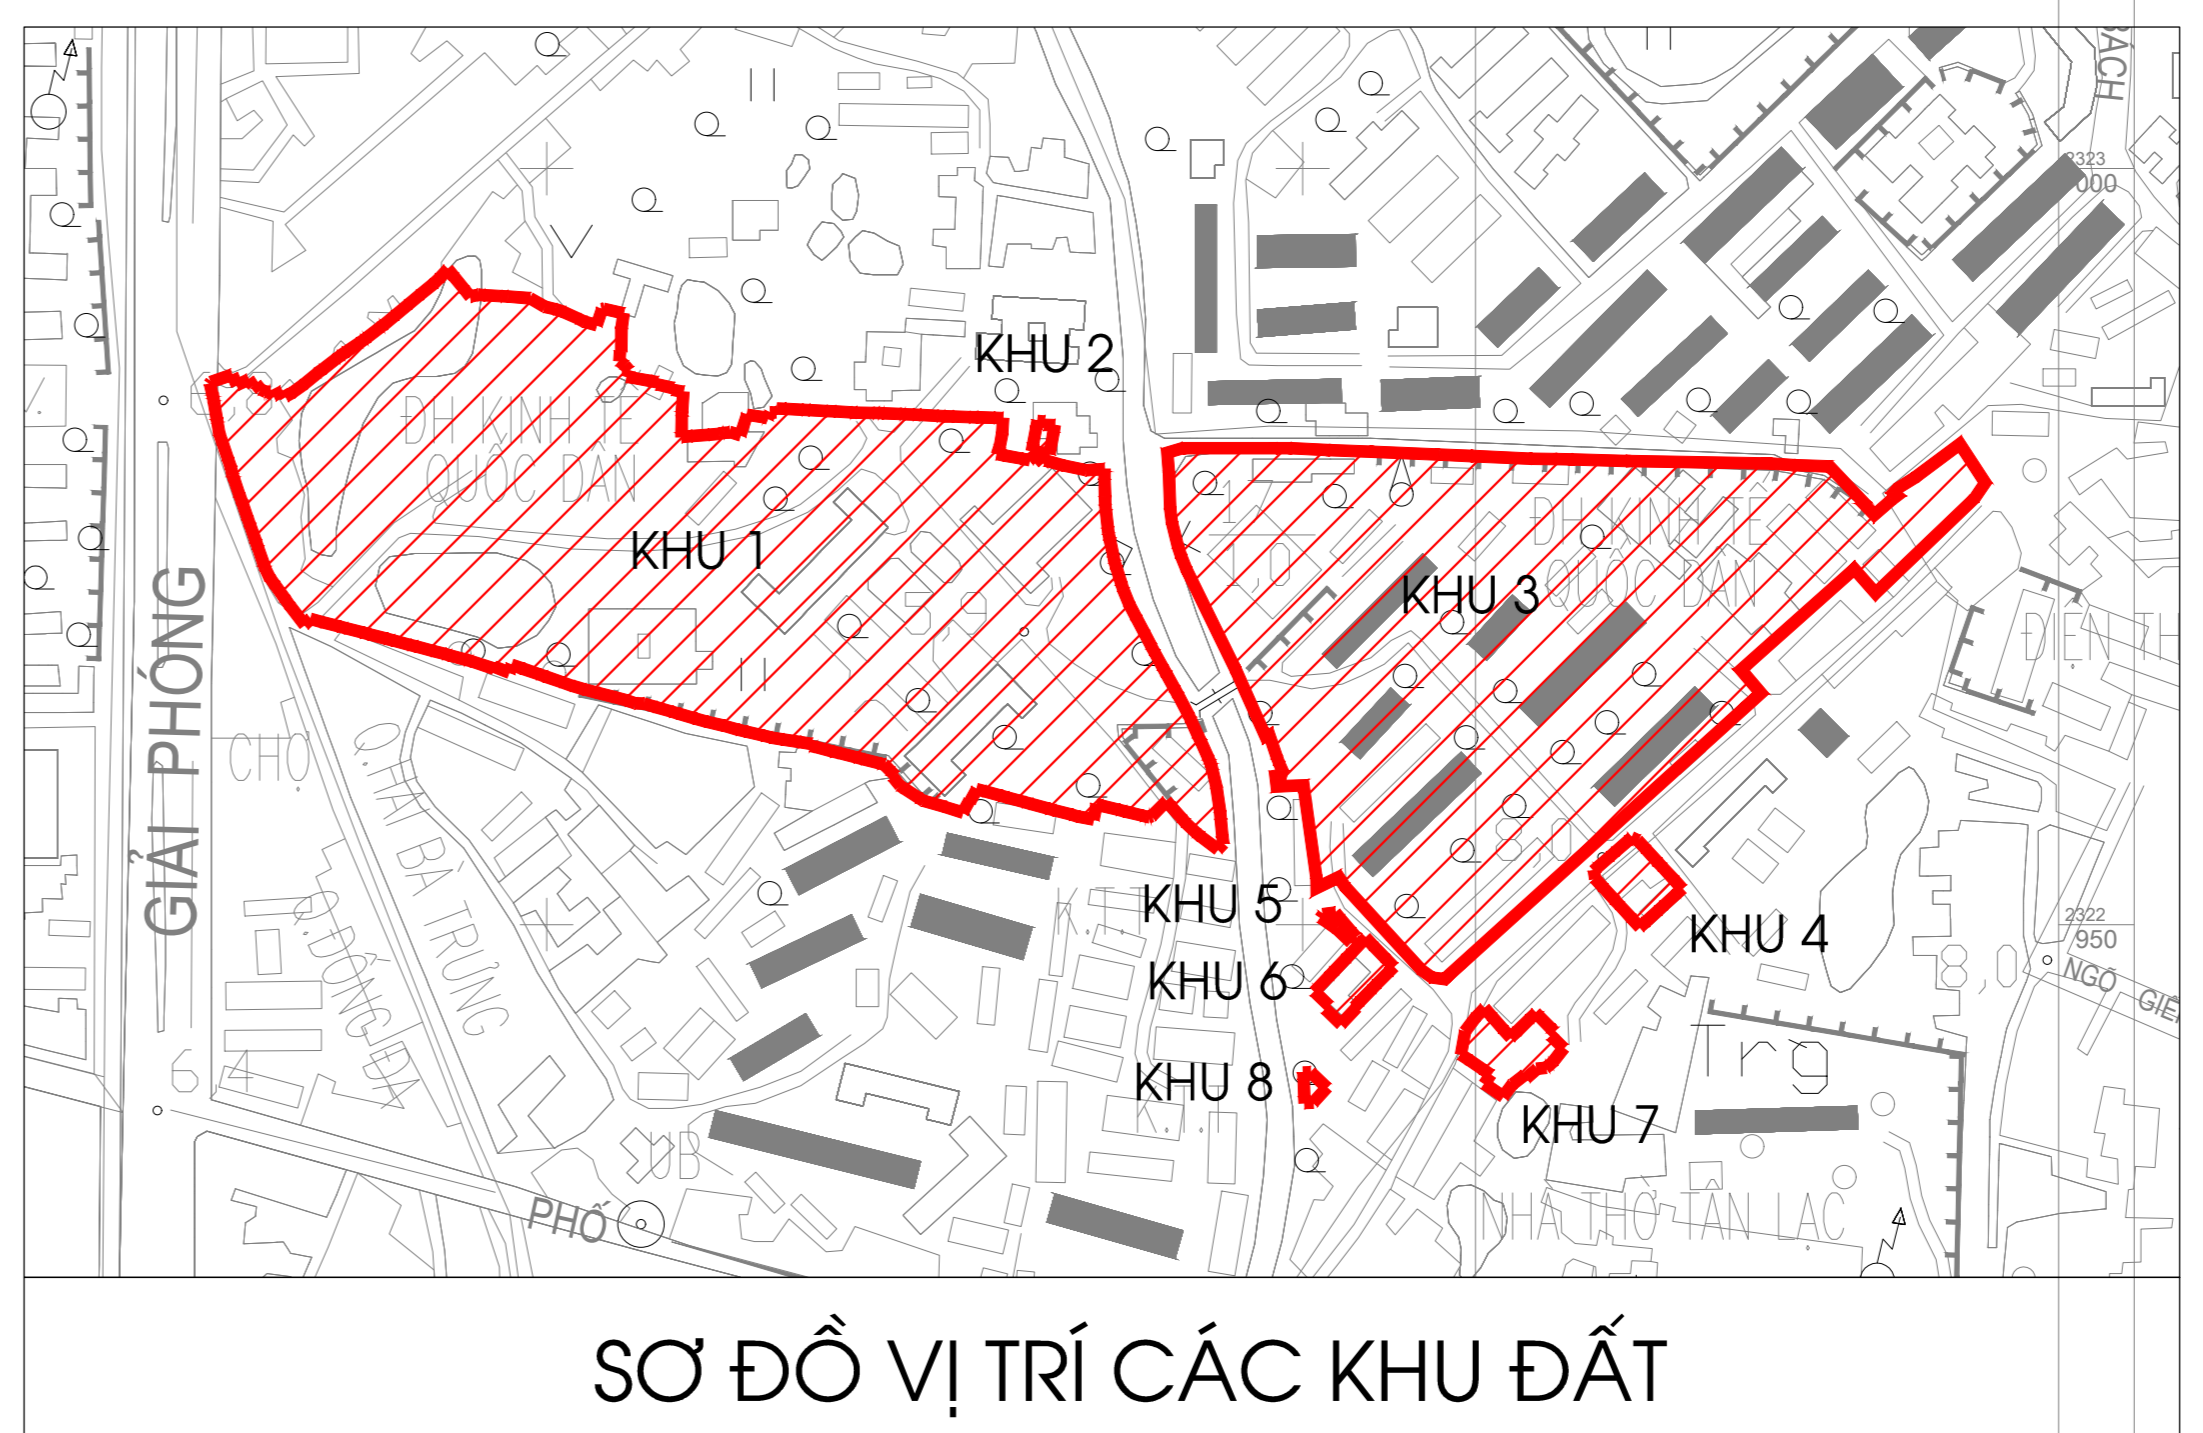

SƠ ĐỒ VỊ TRÍ CÁC KHU ĐẤT