



SƠ ĐỒ VỊ TRÍ CÁC KHU ĐẤT

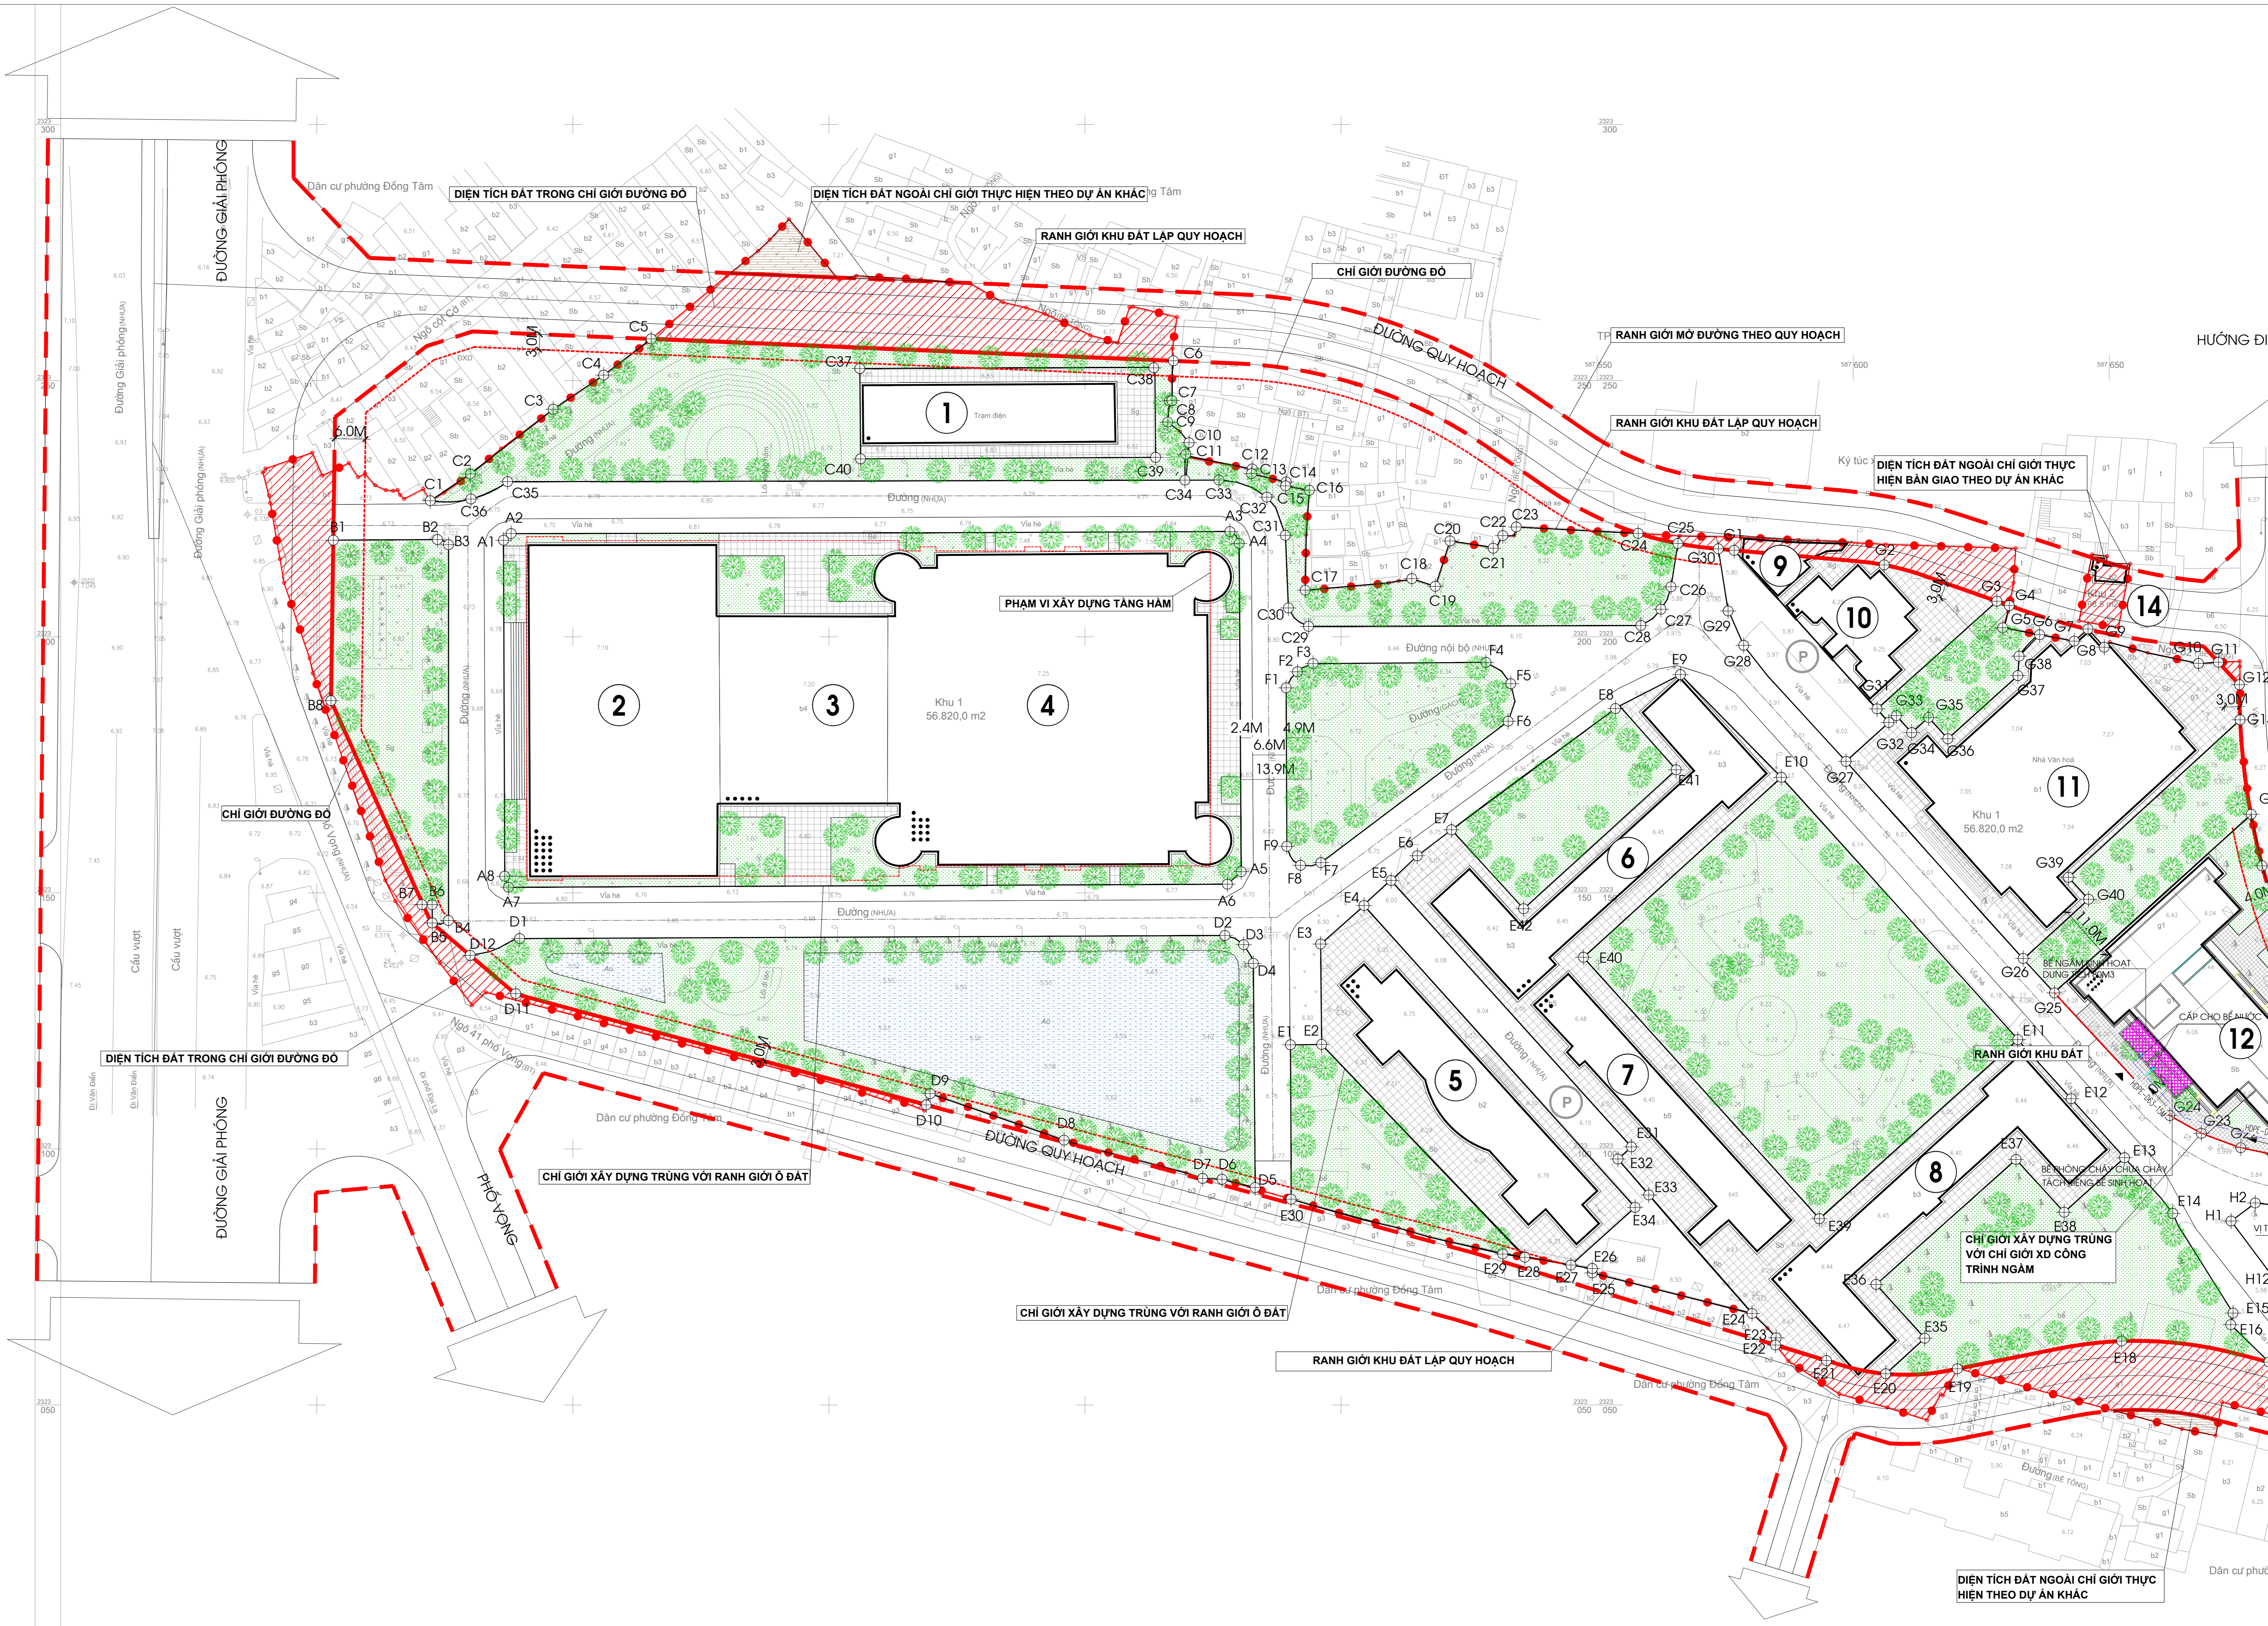

CHÚ THÍCH:

- | | | | |
|--|---------------------------------------|---|-----------------------|
| ① TRẠM ĐIỆN | ⑥ GIẢNG ĐƯỜNG B | ⑫ NHÀ ĐA NĂNG | ⑰ KÝ TỨC XÁ |
| ② NHÀ A1: KHỐI HÀNH CHÍNH QUẢN LÝ, HỢP TÁC QUỐC TẾ, CÁC TRUNG TÂM, KHU THỰC TẬP, LÀM VIỆC DÀNH CHO SINH VIÊN | ⑦ GIẢNG ĐƯỜNG D | ⑬ NHÀ 9 | ⑱ NHÀ CANTEEN |
| ③ KHỐI THƯ VIỆN | ⑧ GIẢNG ĐƯỜNG C | ⑭ NHÀ KHỞI NGHIỆP SINH VIÊN | ⑲ TRẠM Y TẾ |
| ④ NHÀ A2: KHỐI HỘI TRƯỞNG, GIẢNG ĐƯỜNG, NGHIÊN CỨU ĐÀO TẠO | ⑨ TRUNG TÂM KHỞI NGHIỆP, HƯỚNG NGHIỆP | ⑮ TRUNG TÂM ĐÀO TẠO & THỰC HÀNH QUẢN LÝ KHÁCH SẠN DU LỊCH | ⑳ NHÀ TRẺ |
| ⑤ GIẢNG ĐƯỜNG D2 | ⑩ TRUNG TÂM DÂN SỐ | ⑯ NHÀ THI ĐẤU THỂ THAO ĐA NĂNG | ㉑ TRẠM BOM |
| | ⑪ HỘI TRƯỞNG NHÀ VĂN HÓA | ⑲ TRẠM Y TẾ | ㉒ NHÀ HƯỚNG NGHIỆP SV |

BẢN ĐỒ QUY HOẠCH HỆ THỐNG CẤP NƯỚC - TỶ LỆ 1/500

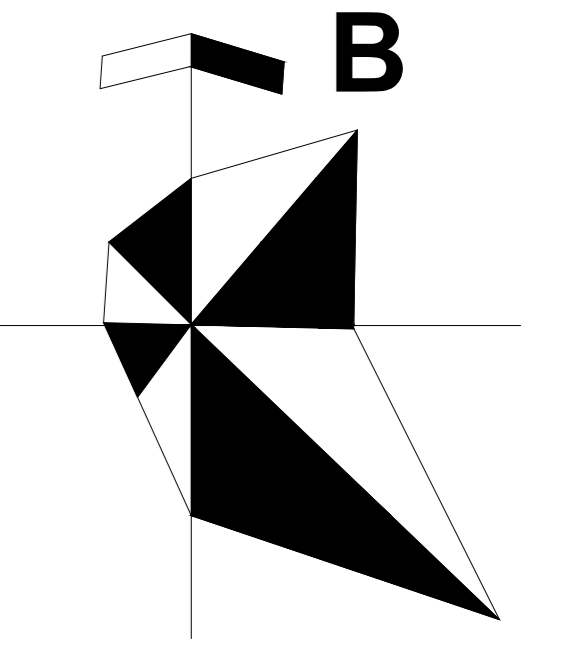

TỶ LỆ 1:500

5M 0 5 10 15 20 25

1 CM TRÊN BẢN ĐỒ BẰNG 5M TRÊN THỰC ĐỊA

HỒ LÊ THANH NGHỊ



- KÍ HIỆU:**
- ĐẤT TRONG CHỈ GIỚI ĐƯỜNG ĐỎ
 - ĐẤT CÂY XANH
 - HỒ NƯỚC
 - NÉT BAO MÃI CÔNG TRÌNH
 - NÉT VĨA HỀ
 - NÉT CHỈ GIỚI ĐƯỜNG ĐỎ ĐI QUA KHU ĐẤT NGHIÊN CỨU XÂY DỰNG
 - NÉT CHỈ GIỚI ĐƯỜNG ĐỎ KHÔNG ĐI QUA KHU ĐẤT NGHIÊN CỨU XÂY DỰNG
 - MỐC VÀ RANH GIỚI KHU ĐẤT
 - NÉT CHỈ GIỚI XÂY DỰNG
 - NÉT CHỈ GIỚI XÂY DỰNG CÔNG TRÌNH NGẦM
 - NÉT RANH GIỚI MỞ ĐƯỜNG THEO QUY HOẠCH
 - NÉT TÌM ĐƯỜNG QUY HOẠCH
 - SỐ TẦNG CAO
 - MỐC RANH GIỚI LỖ ĐẤT
 - ỐNG CẤP NƯỚC THEO QUY HOẠCH
 - ỐNG CẤP NƯỚC DỰ ÁN
- HDPE-D110-0.5% VẬT LIỆU - ĐƯỜNG KÍNH - ĐỘ ĐỐC

CƠ QUAN PHÊ DUYỆT:
SỞ QUY HOẠCH - KIẾN TRÚC THÀNH PHỐ HÀ NỘI
KÊNH THEO QUYẾT ĐỊNH SỐ: NGÀY .. THÁNG .. NĂM 2023

CƠ QUAN THẨM ĐỊNH:
SỞ QUY HOẠCH - KIẾN TRÚC THÀNH PHỐ HÀ NỘI
KÊNH THEO CÔNG VẤN SỐ: NGÀY .. THÁNG .. NĂM 2023

CƠ QUAN / TỔ CHỨC LẬP QUY HOẠCH:
TRƯỜNG ĐẠI HỌC KINH TẾ QUỐC DÂN
KÊNH THEO TỜ TRÌNH SỐ: NGÀY .. THÁNG .. NĂM 2023

CÔNG TRÌNH - ĐỊA ĐIỂM:
TRƯỜNG ĐẠI HỌC KINH TẾ QUỐC DÂN
ĐỊA ĐIỂM: 93, 201, ĐƯỜNG GIẢI PHÓNG, PHƯỜNG ĐÔNG TÂN, QUẬN HÀ NỘI, HÀ NỘI

TÊN BẢN VẼ:
BẢN ĐỒ QUY HOẠCH HỆ THỐNG CẤP NƯỚC - TỶ LỆ 1/500

BẢN VẼ: OH-09	GHÉP: 02XAO	TỶ LỆ: 1/500	NGÀY: 2023
CHỦ NHIỆM	THS.KTS. HOÀNG TUẤN MINH		
THỂ HIỆN	KS. NGUYỄN VĂN HUYNH		
THIẾT KẾ	KS. NGUYỄN VĂN HUYNH		
TRƯỞNG PHÒNG	THS.KTS ĐẶNG QUANG NHUNG		
Q.L. KỸ THUẬT	THS.KTS ĐẶNG QUANG NHUNG		

PHÓ GIÁM ĐỐC
THS.KTS. HOÀNG TUẤN MINH

(QH-09)
SƠ ĐỒ CHIA TỜ
1 2

CTY TNHH KIẾN TRÚC & CHUYÊN GIAO CÔNG NGHỆ XÂY DỰNG HMP
ĐỊA CHỈ: TOWER 1, VICTORIA VÂN PHÚ, KĐT VÂN PHÚ, Q. THANH XUÂN, TP. HÀ NỘI
TEL: - M&E