



BẢN ĐỒ TỔNG HỢP ĐƯỜNG DÂY, ĐƯỜNG ỐNG TỶ LỆ 1/500

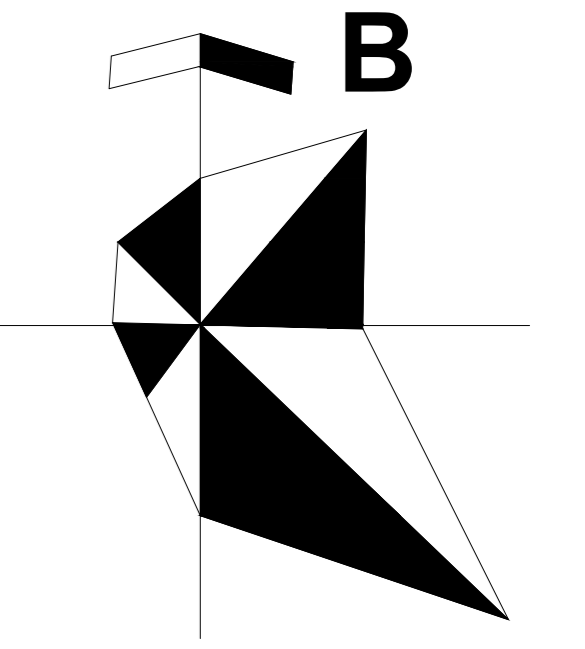


TỶ LỆ 1:500
5M 0 5 10 15 20 25

1 CM TRÊN BẢN ĐỒ BẰNG 5M TRÊN THỰC ĐỊA

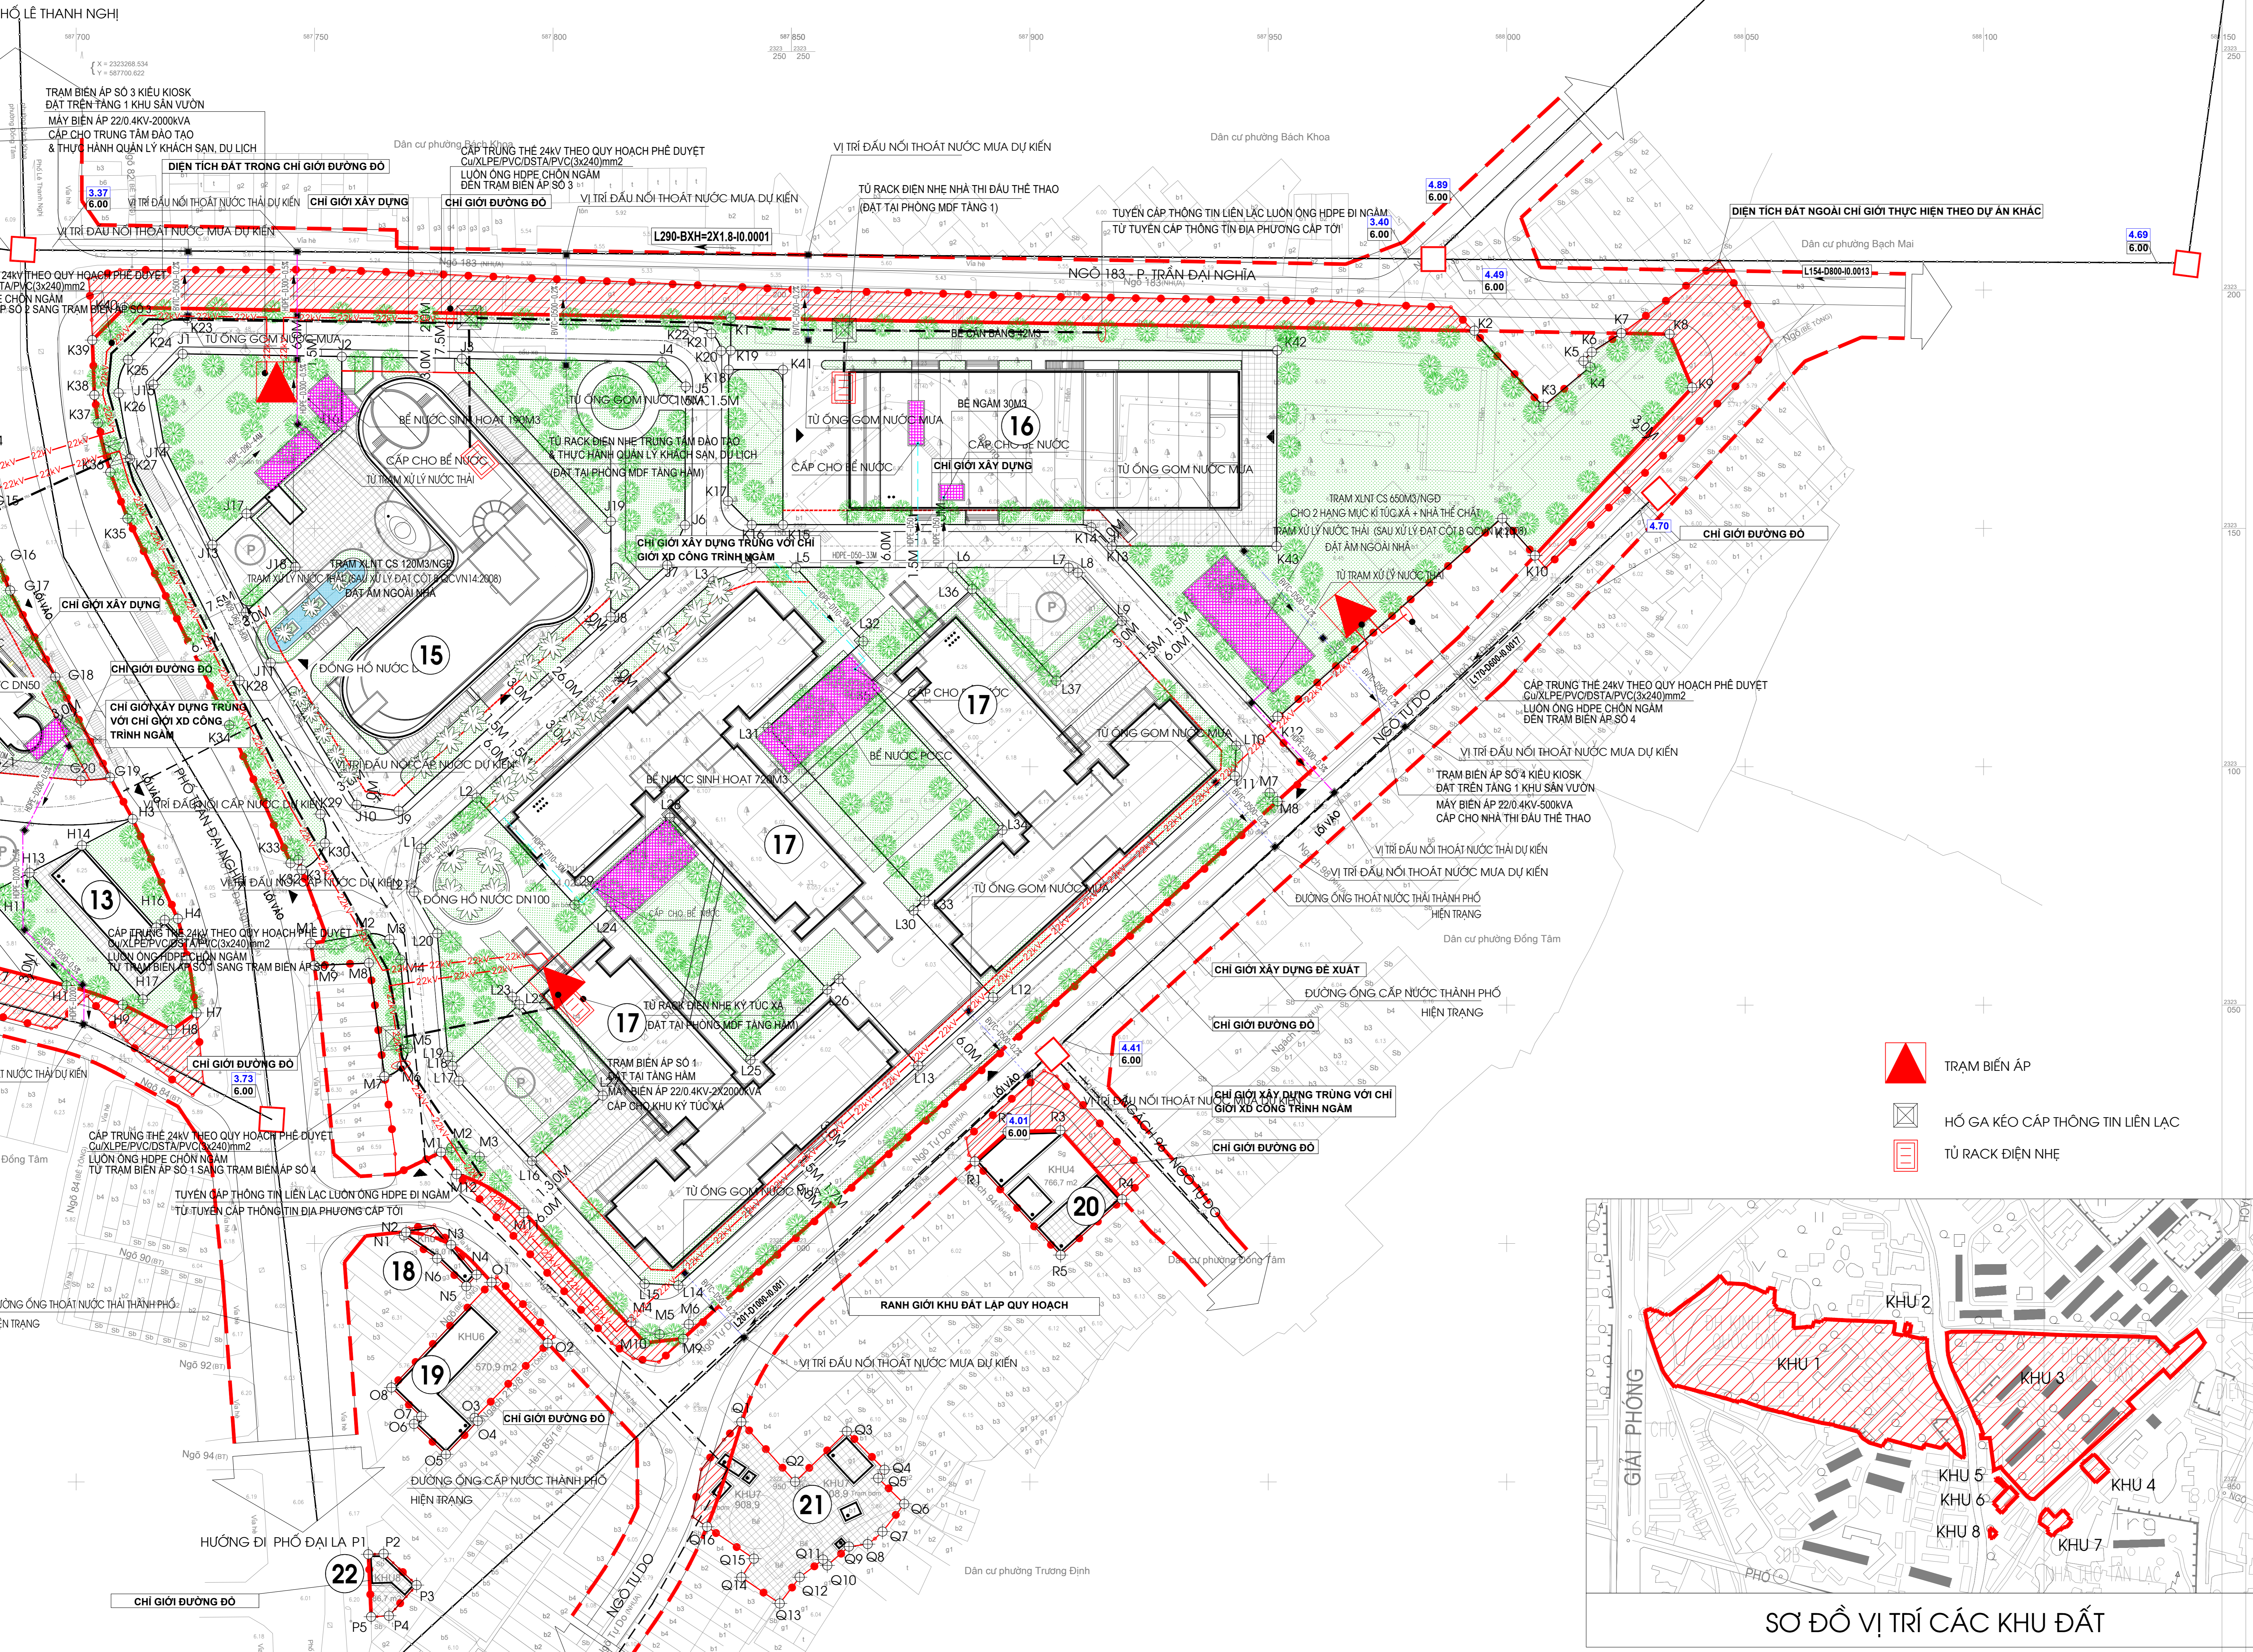

- KÍ HIỆU:**
- ĐẤT TRONG CHỈ GIỚI ĐƯỜNG ĐÓ
 - ĐẤT CÂY XANH
 - HỒ NƯỚC
 - NÉT BAO MÃI CÔNG TRÌNH
 - NÉT VĨA HỀ
 - NÉT CHỈ GIỚI ĐƯỜNG ĐÓ ĐI QUA KHU ĐẤT NGHIÊN CỨU XÂY DỰNG
 - NÉT CHỈ GIỚI ĐƯỜNG ĐÓ KHÔNG ĐI QUA KHU ĐẤT NGHIÊN CỨU XÂY DỰNG
 - MỐC VÀ RANH GIỚI KHU ĐẤT
 - NÉT CHỈ GIỚI XÂY DỰNG
 - NÉT CHỈ GIỚI XÂY DỰNG CÔNG TRÌNH NGẦM
 - NÉT RANH GIỚI MỞ ĐƯỜNG THEO QUY HOẠCH
 - NÉT TÌM ĐƯỜNG QUY HOẠCH
 - SỐ TẦNG CAO
 - MỐC RANH GIỚI LỖ ĐẤT
 - ỐNG CẤP NƯỚC THEO QUY HOẠCH
 - ỐNG CẤP NƯỚC DỰ ÁN
 - TUYẾN CỐNG THOÁT NƯỚC MƯA THEO QUY HOẠCH
 - TUYẾN CỐNG THOÁT NƯỚC THẢI THEO QUY HOẠCH
 - ỐNG THOÁT NƯỚC THẢI DỰ ÁN
 - CỐNG THOÁT NƯỚC MƯA DỰ ÁN
 - TUYẾN CẤP TRUNG THỂ 24KV ĐI NGẦM
 - TUYẾN CẤP THÔNG TIN LIÊN LẠC LUỒNG ỚNG HDPE ĐI NGẦM

- TRẠM BIẾN ÁP
- HỐ GÀ KÉO CẤP THÔNG TIN LIÊN LẠC
- TỦ RACK ĐIỆN NHE

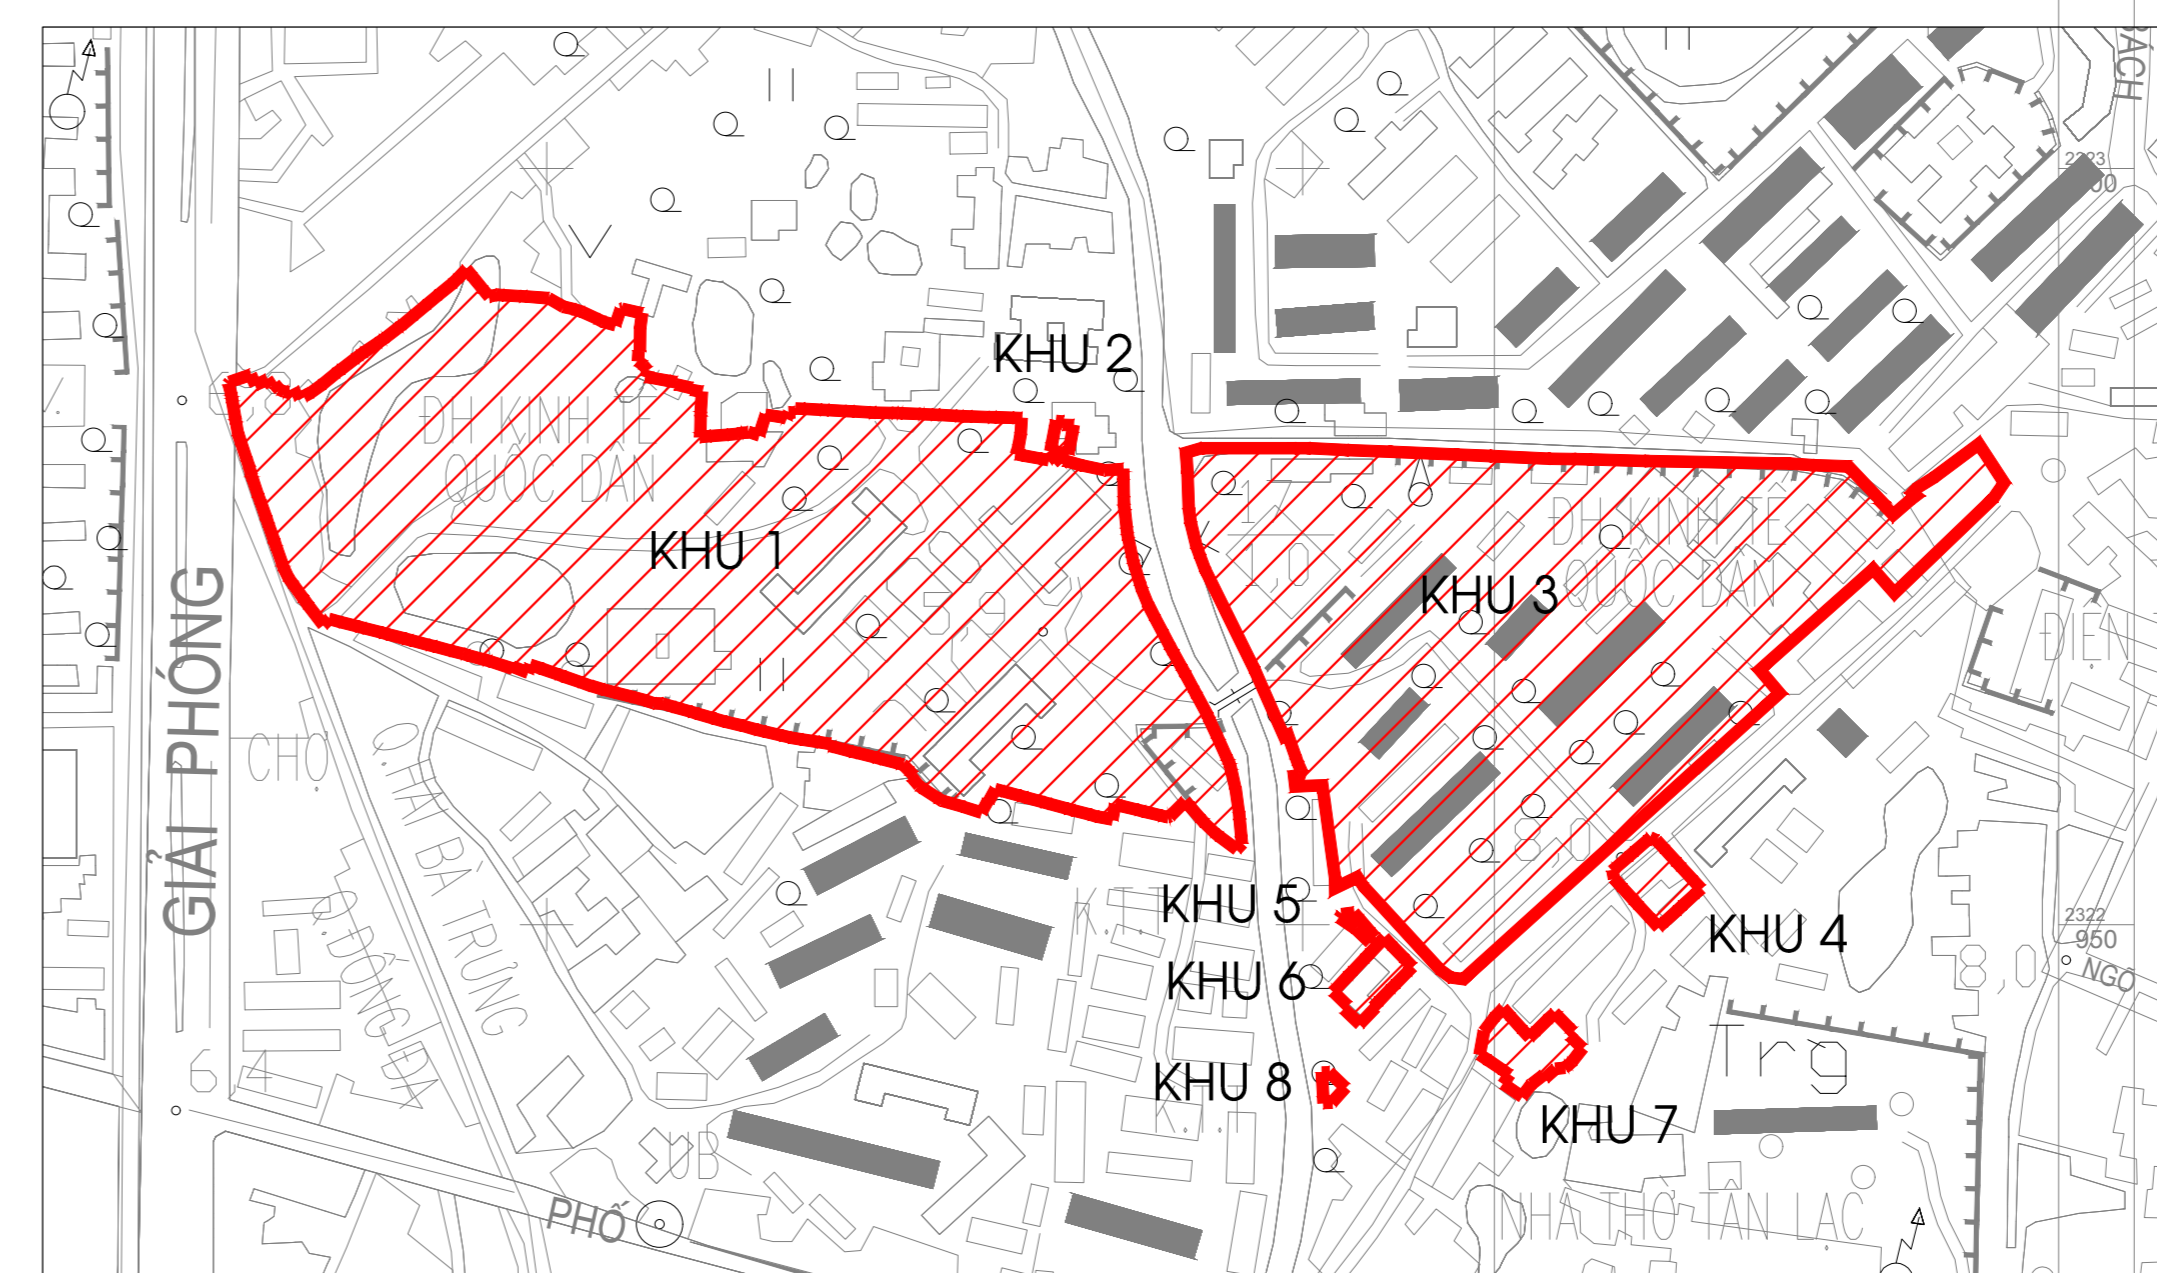

SƠ ĐỒ VỊ TRÍ CÁC KHU ĐẤT

HDPE-D110-0.5% VẬT LIỆU - ĐƯỜNG KÍNH - ĐỘ ĐỐC

CƠ QUAN PHÉ DUYỆT:
SỞ QUY HOẠCH - KIẾN TRÚC THÀNH PHỐ HÀ NỘI
KÊNH THEO QUYẾT ĐỊNH SỐ: NGÀY THÁNG NĂM 2023

CƠ QUAN THẨM ĐỊNH:
SỞ QUY HOẠCH - KIẾN TRÚC THÀNH PHỐ HÀ NỘI
KÊNH THEO CỘNG VẤN SỐ: NGÀY THÁNG NĂM 2023

CƠ QUAN / TỔ CHỨC LẬP QUY HOẠCH:
TRƯỜNG ĐẠI HỌC KINH TẾ QUỐC DÂN
KÊNH THEO TỜ TRÌNH SỐ: NGÀY THÁNG NĂM 2023

CÔNG TRÌNH - ĐỊA ĐIỂM:
TRƯỜNG ĐẠI HỌC KINH TẾ QUỐC DÂN
ĐỊA ĐIỂM: 30/301 ĐƯỜNG GIẢI PHÓNG, PHƯỜNG ĐÔNG TAM, QUẬN HÀ TRUNG, HÀ NỘI

TÊN BẢN VẼ:
BẢN ĐỒ TỔNG HỢP ĐƯỜNG DÂY ĐƯỜNG ỐNG - TỶ LỆ 1/500

BẢN VẼ: QH-13	GHÉP: 02XAO	TỶ LỆ: 1/500	NGÀY: 2023
CHỦ NHIỆM	THS.KTS. HOÀNG TUẤN MINH		
THỂ HIỆN	KS. NGUYỄN VĂN HUYNH		
THIẾT KẾ	KS. NGUYỄN VĂN HUYNH		
TRƯỞNG PHÒNG	THS.KTS ĐẶNG QUANG NHUNG		
Q.L. KỸ THUẬT	THS.KTS ĐẶNG QUANG NHUNG		

PHÓ GIÁM ĐỐC:
THS.KTS. HOÀNG TUẤN MINH

(QH-13)
SƠ ĐỒ CHIA TỜ
1 2